

如皋市磨头镇MT-CZ11街区详细规划

土地使用规划图

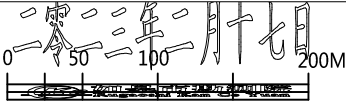
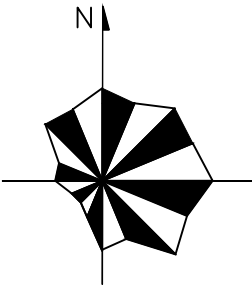
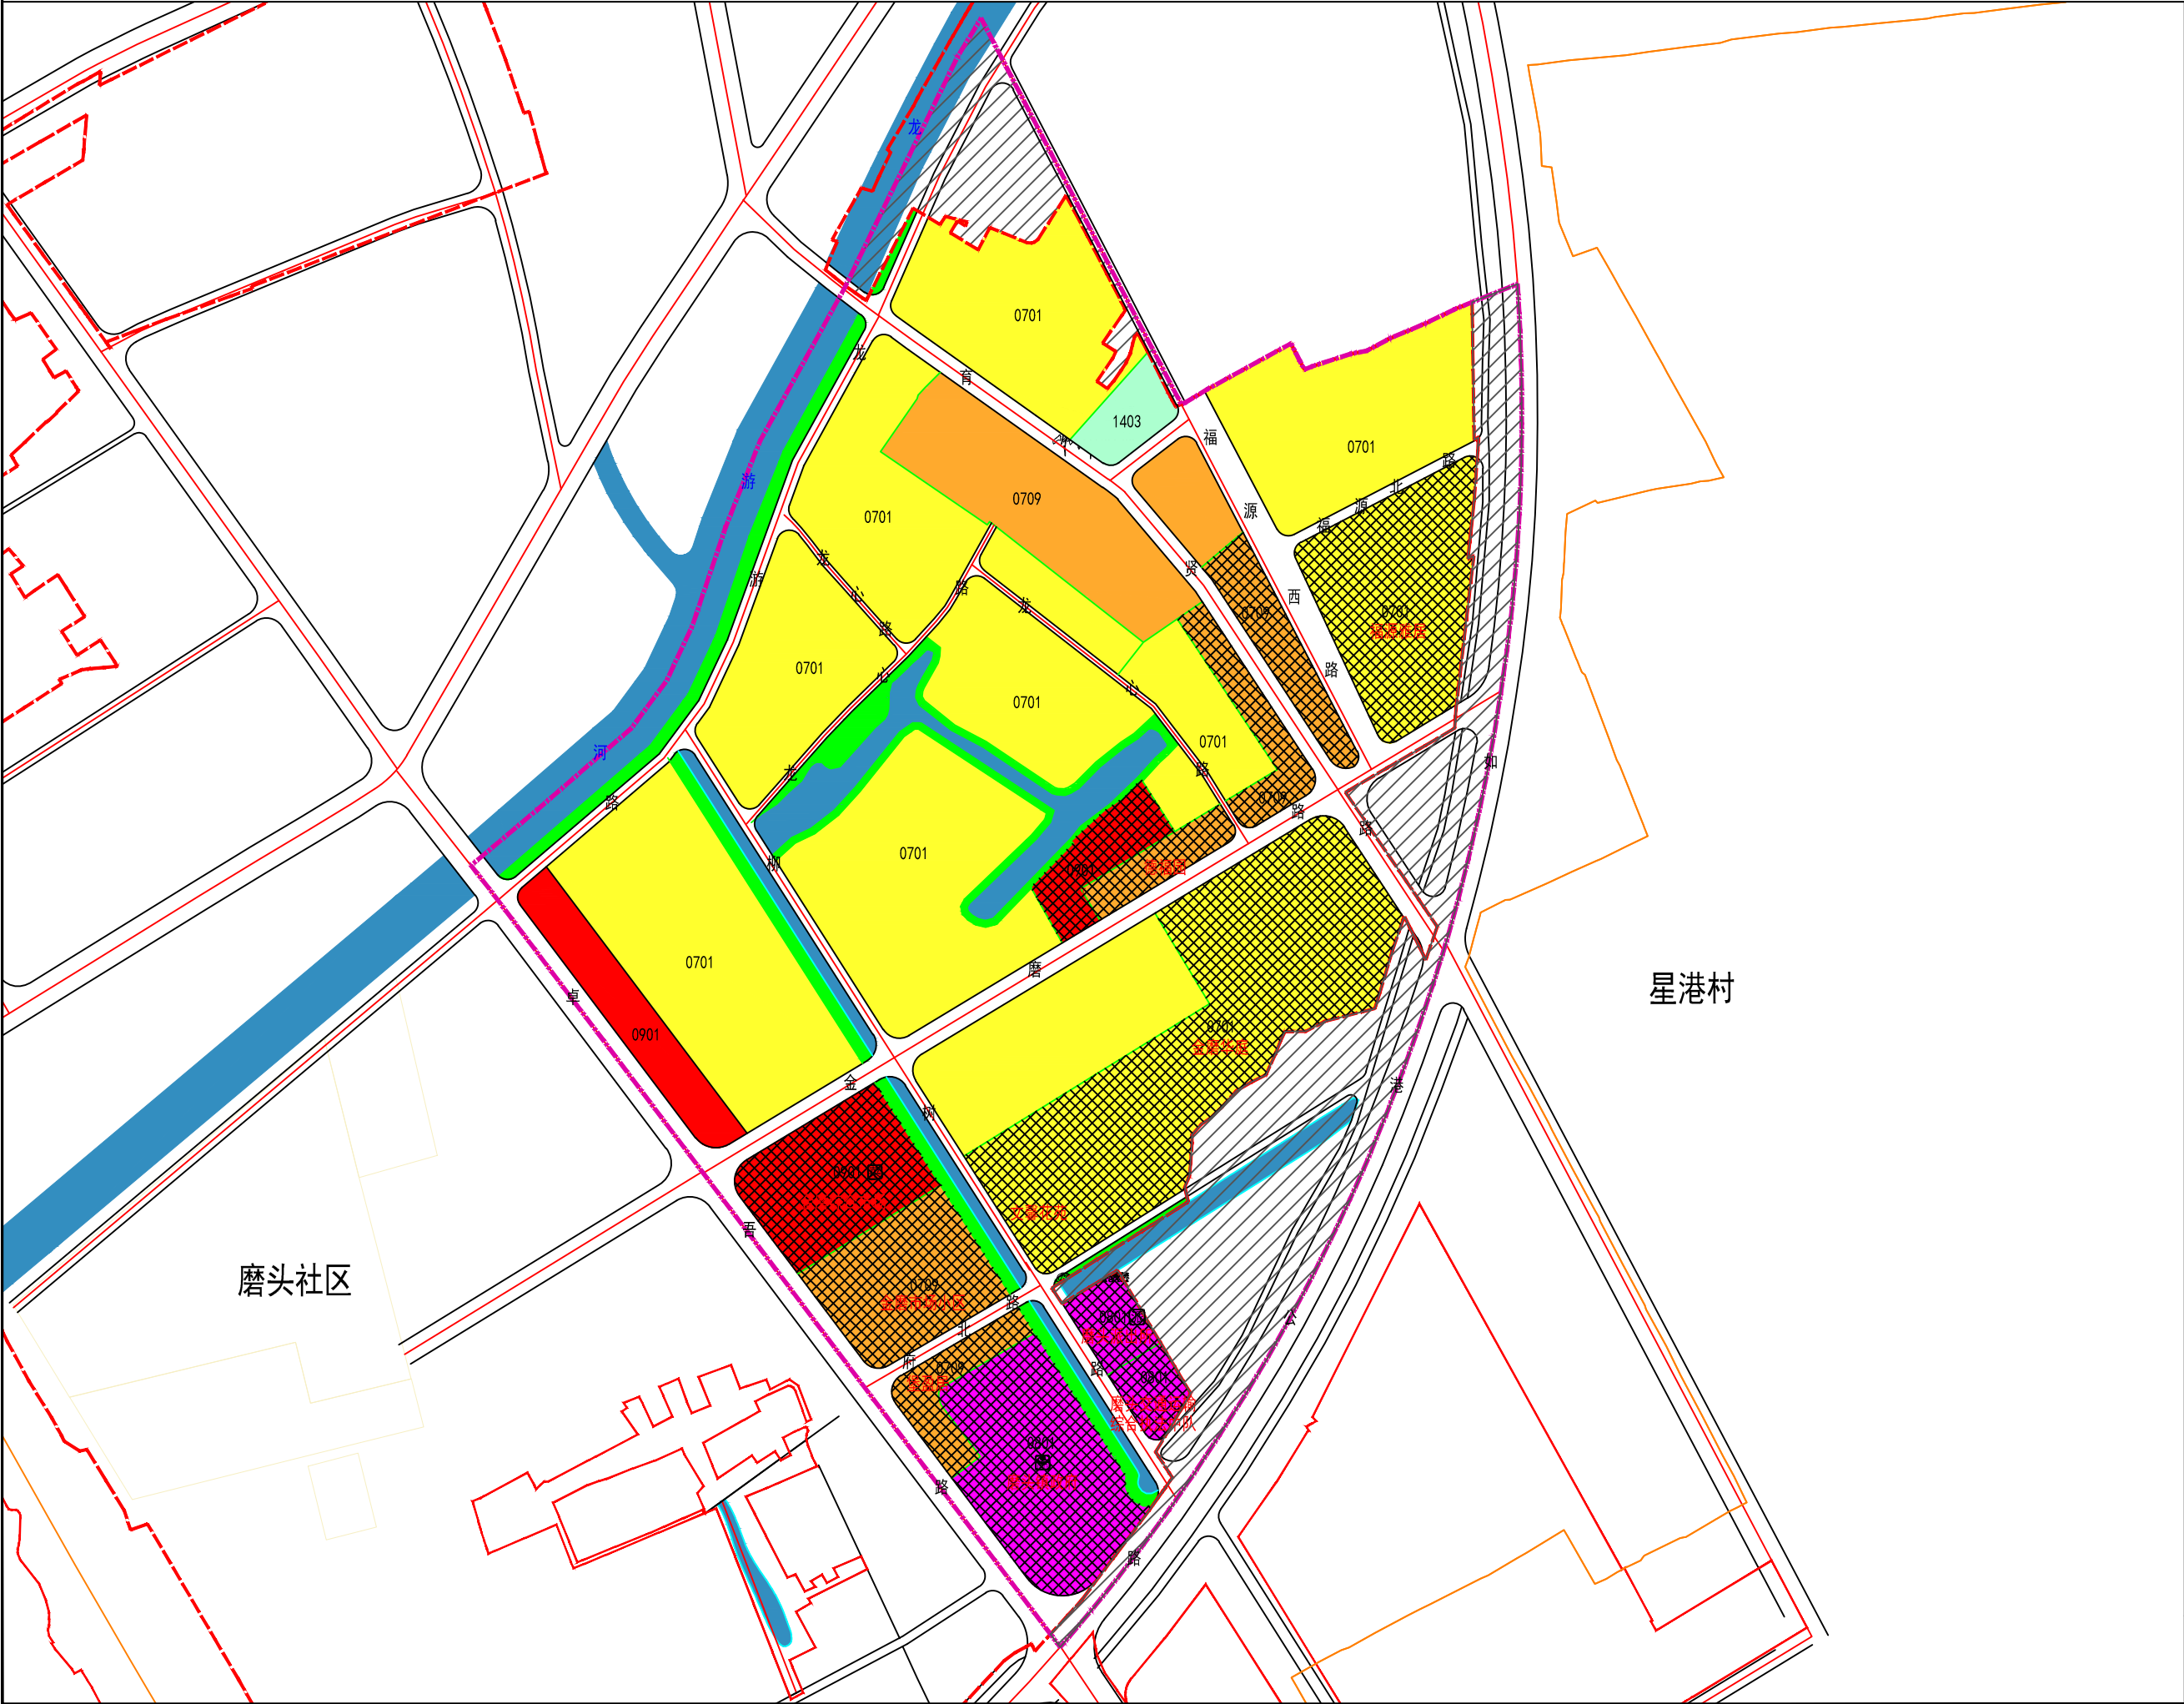


图 例

- 城镇开发边界
- 街区范围
- 社区（行政村）边界
- 城镇开发边界外
- 道路用地
- 已建保留区

- 用地性质
- 耕地
 - 园地
 - 林地
 - 草地
 - 农业设施建设用地
 - 农村宅基地
 - 城镇住宅用地
 - 商住混合用地
 - 机关团体用地
 - 体育场馆用地
 - 商业服务业用地
 - 公园绿地
 - 广场用地
 - 陆地水域

- 配套设施
- 15分钟街道级综合服务中心
 - 农贸市场
 - 派出所