
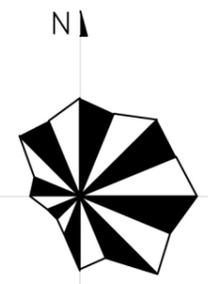


如皋市磨头镇MT-CZ08街区详细规划

土地使用规划图

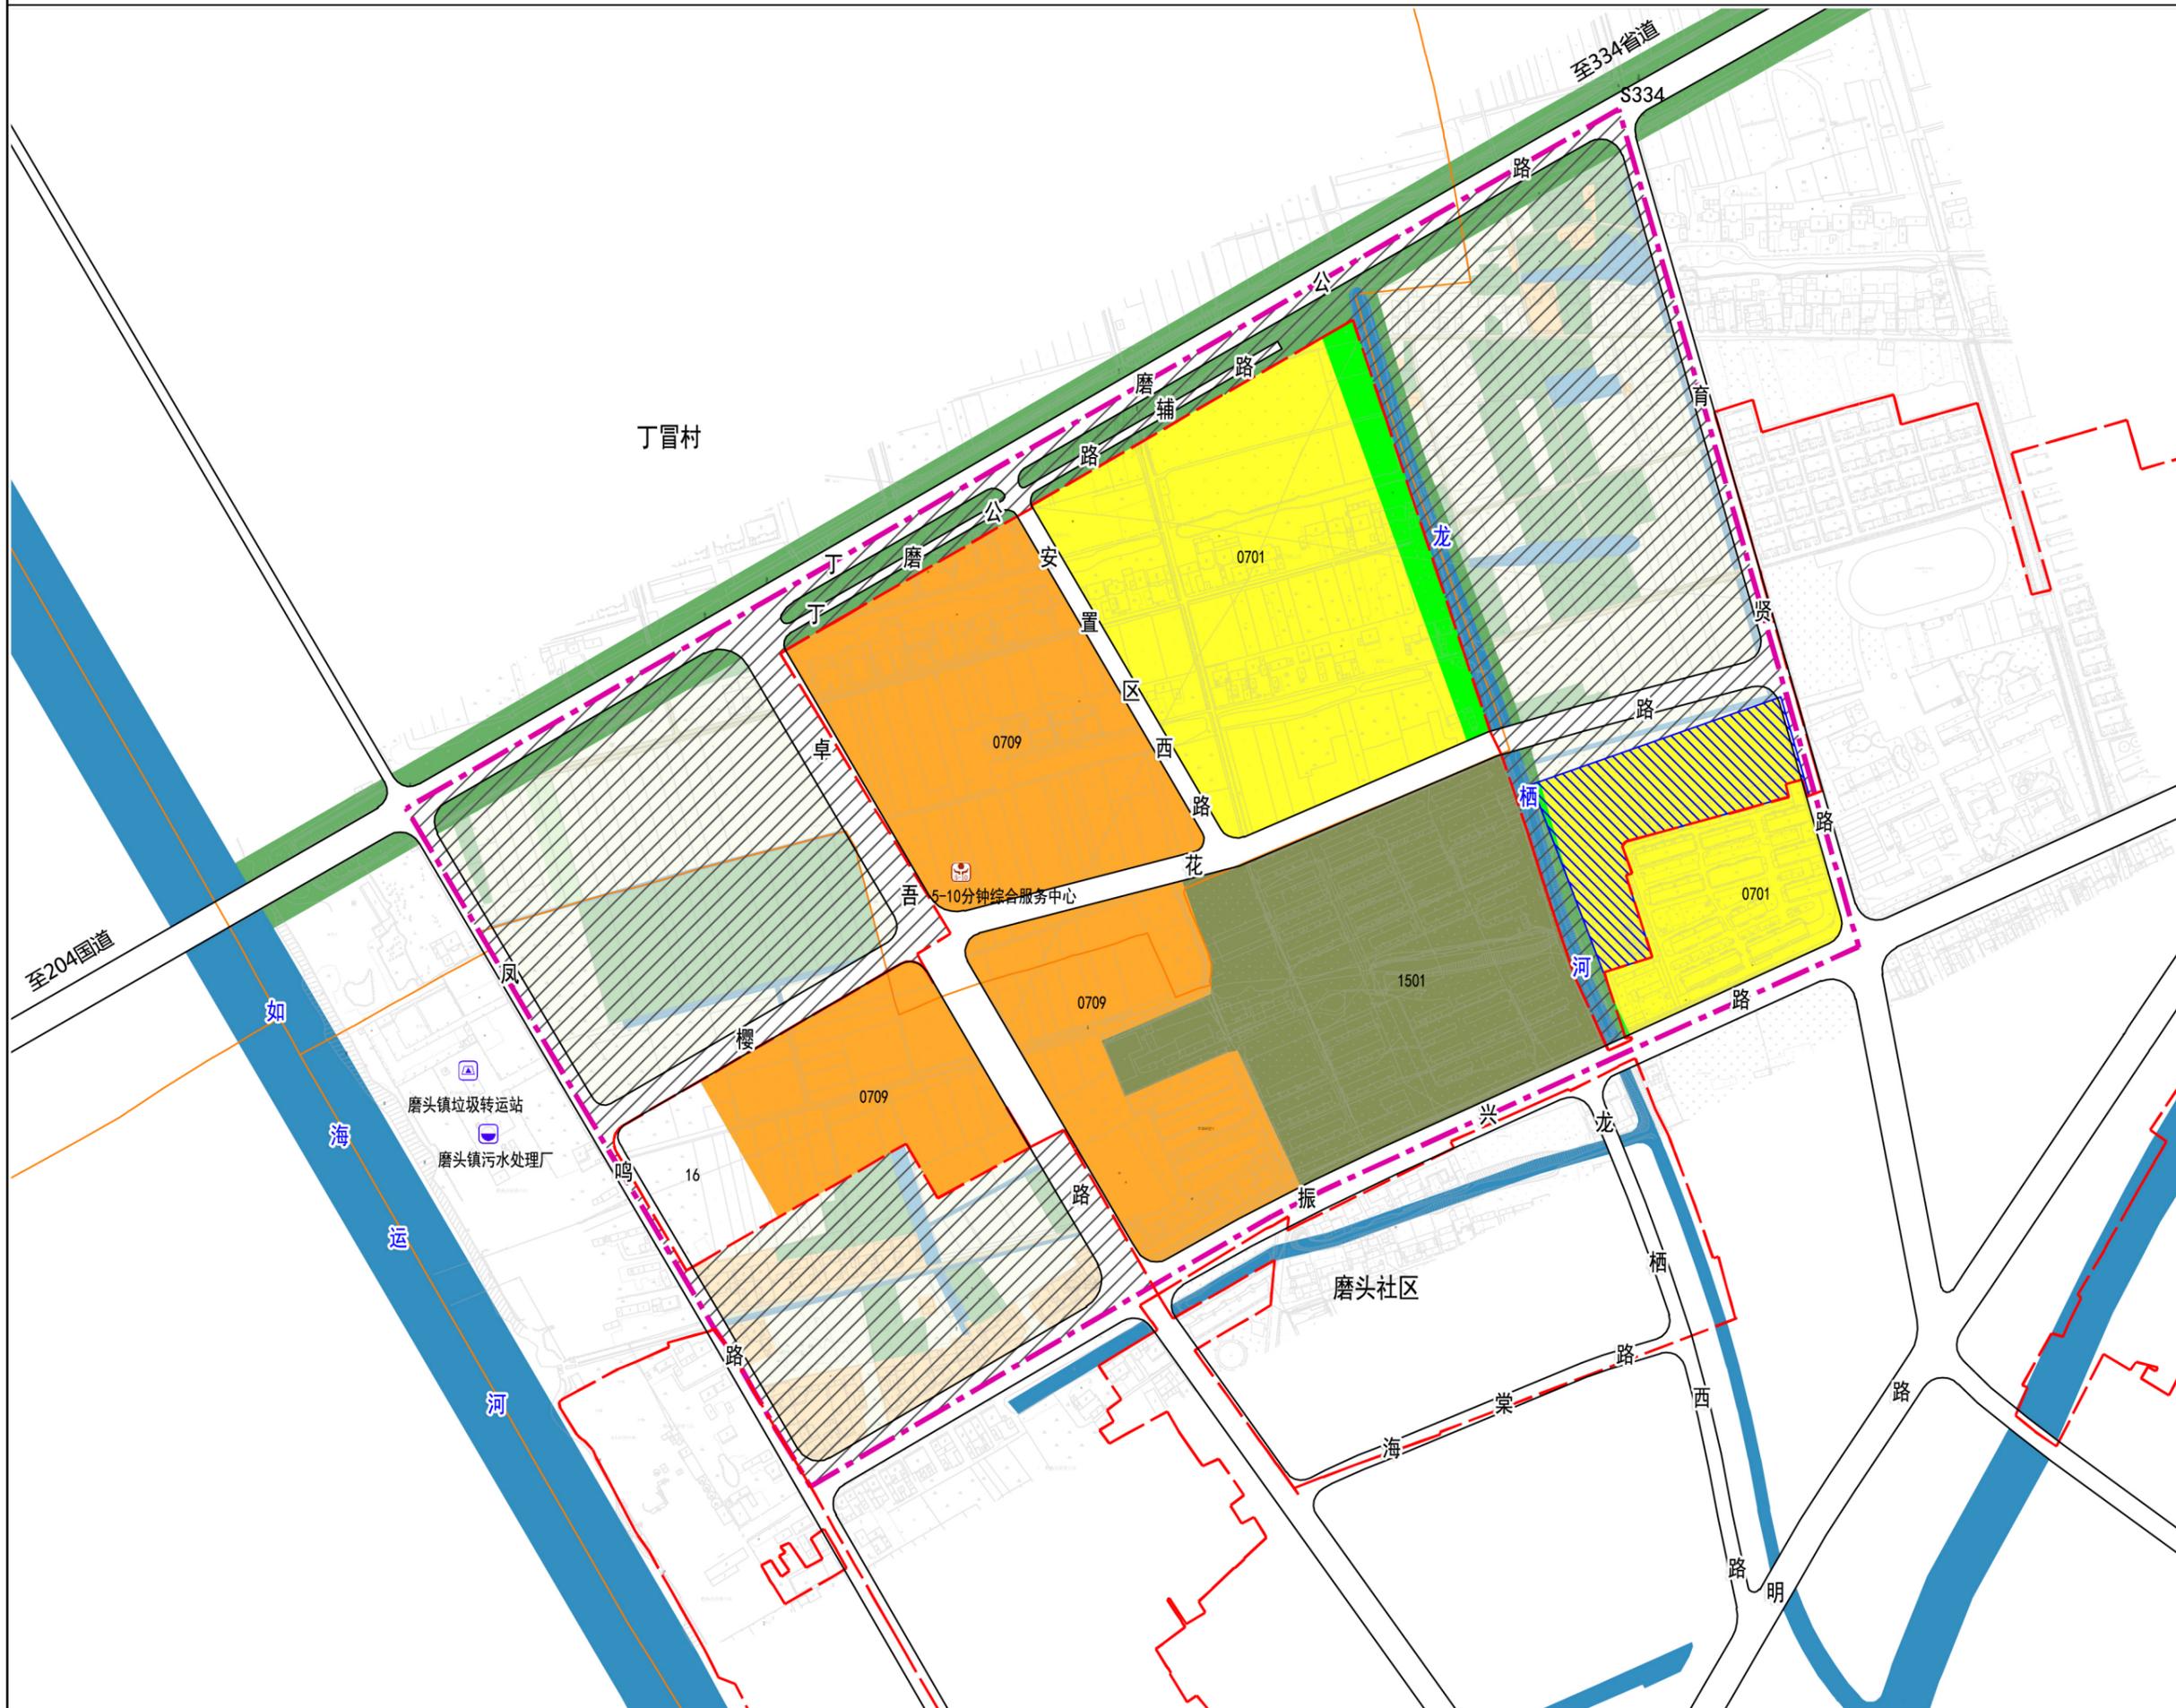

图例

- 城镇开发边界
- 街区范围
- 社区（行政村）边界
- 城镇开发边界外
- 城镇开发边界调入
- 道路用地

用地性质

- 01 耕地
- 02 园地
- 03 林地
- 04 草地
- 06 农业设施建设用地
- 0703 农村宅基地
- 0701 城镇住宅用地
- 0709 商住混合用地
- 100101 一类工业用地
- 1401 公园绿地
- 防护绿地
- 1501 军事设施用地
- 16 留白用地
- 17 陆地水域

配套设施

- 5-10分钟综合服务中心
- 污水处理厂
- 垃圾转运站