

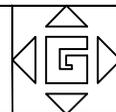


石庄镇RG-SZ-04、RG-SZ-05街区详细规划

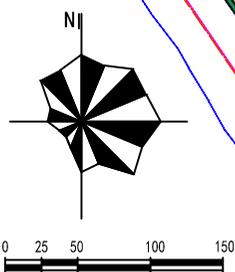

土地使用规划图

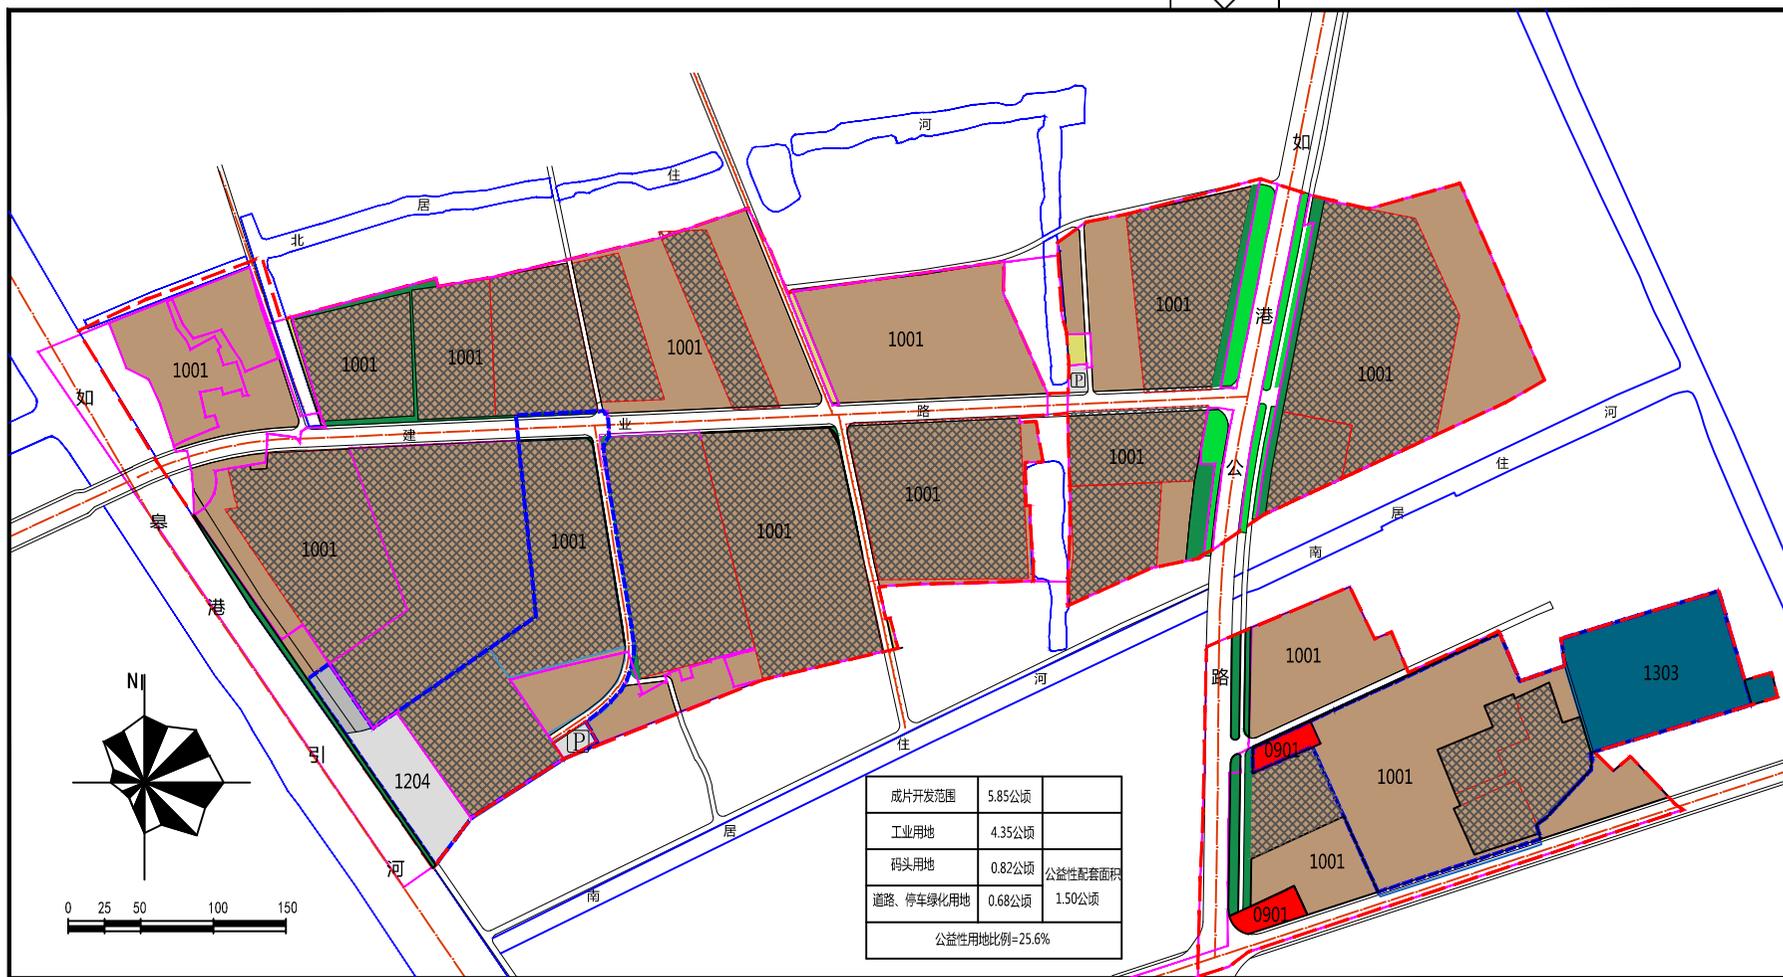

成片开发范围	5.85公顷	
工业用地	4.35公顷	
码头用地	0.82公顷	公益性配套面积
道路、停车绿化用地	0.68公顷	1.50公顷
公益性用地比例=25.6%		

- | | | | | | |
|-----------|-------------|-------------|------------|------------|------------|
| 图例 | 1001 工业用地 | 1402 防护绿地 | 01 耕地 | 16 留白用地 | --- 街区范围 |
| | 1204 港口码头用地 | 1303 供电用地 | 03 林地 | ▨ 已建保留区 | □ 道路 |
| | ▬ 城镇村道路用地 | [P] 社会停车场用地 | 0703 农村宅基地 | --- 成片开发范围 | --- 城镇开发边界 |
| | 1401 公园绿地 | 0901 商业用地 | 1701 河流水面 | | |

成片开发范围	7.1公顷	
工业用地	5.0公顷	
供电用地	2.07公顷	公益性配套面积
绿化用地	0.03公顷	2.1公顷
公益性用地比例=29.1%		

石庄镇人民政府·如皋市规划建筑设计院有限公司