



石庄镇RG-SZ-07街区详细规划

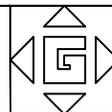

土地使用规划图

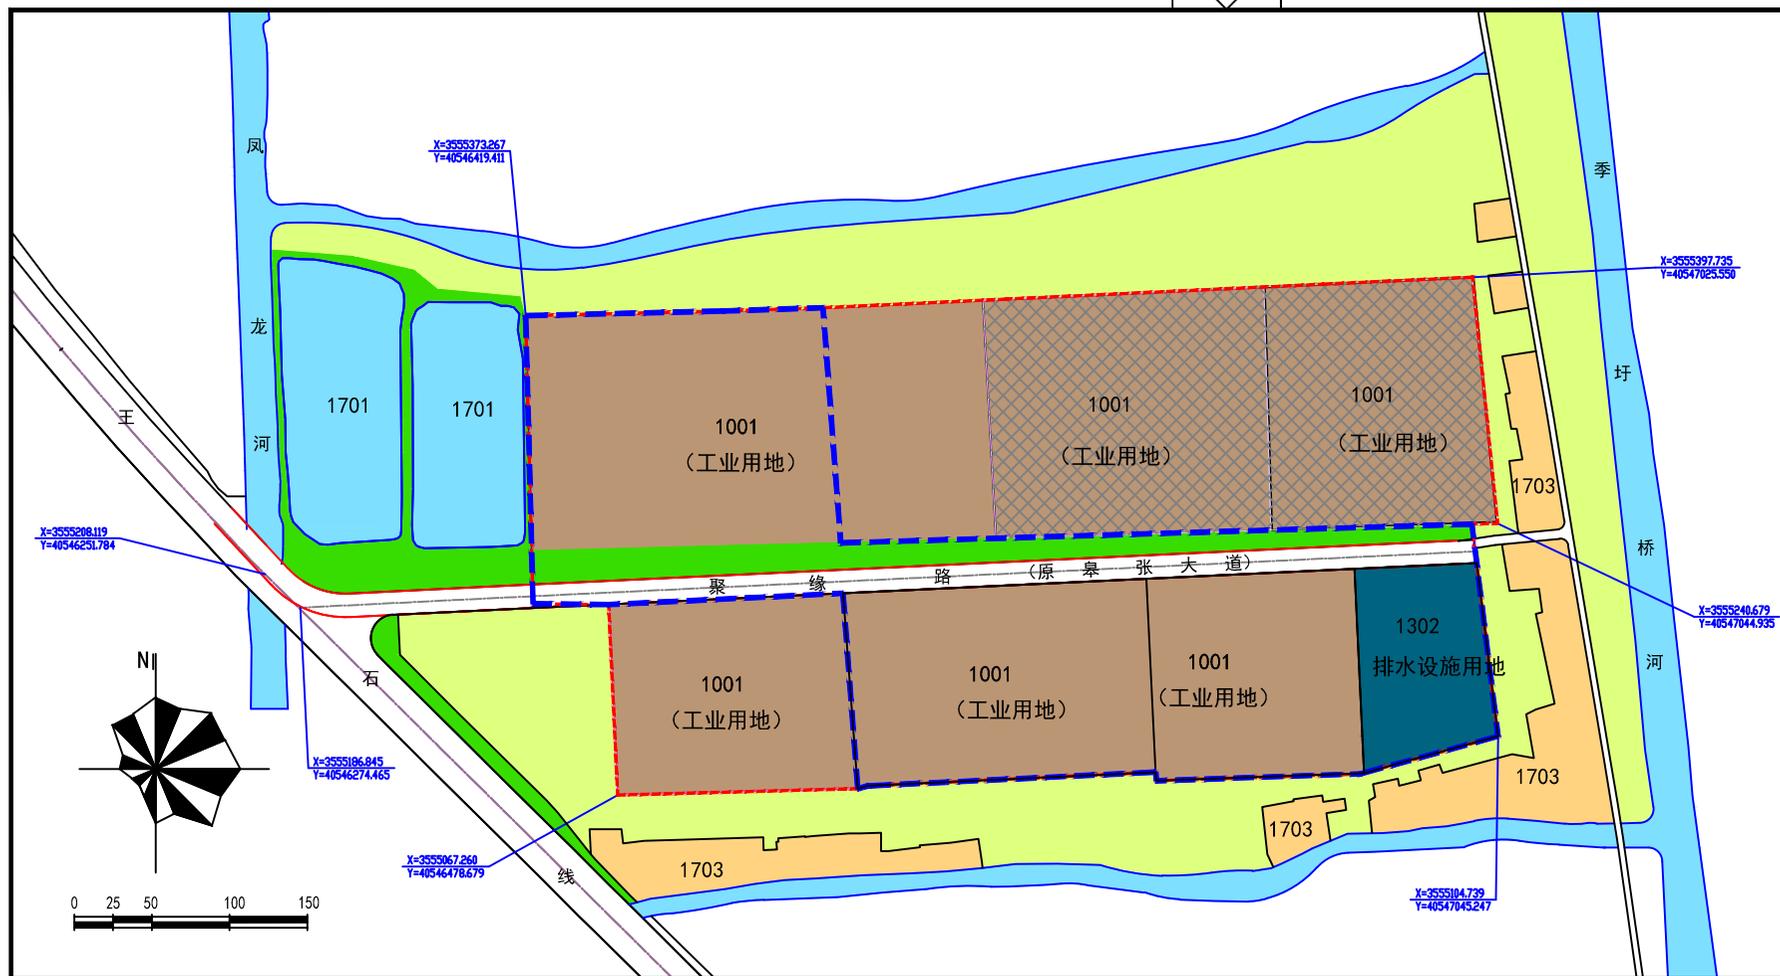

图例

- 1001 工业用地
- 1701 水域
- 1401 公园绿地
- 农林种植用地
- 1302 排水用地
- 1402 防护绿地
- 1703 农村宅基地
- 成片开发范围
- 城镇开发边界范围

石庄镇人民政府. 如皋市规划建筑设计院有限公司

成片开发范围	9.92公顷	
工业用地	7.07公顷	
排水用地	1.0公顷	公益性配套面积
道路绿化用地	1.85公顷	2.85公顷
公益性用地比例=28.7%		