



石庄镇RG-SZ-09街区详细规划

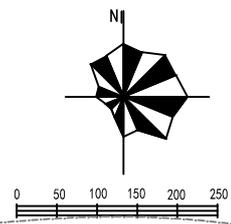

土地使用规划图

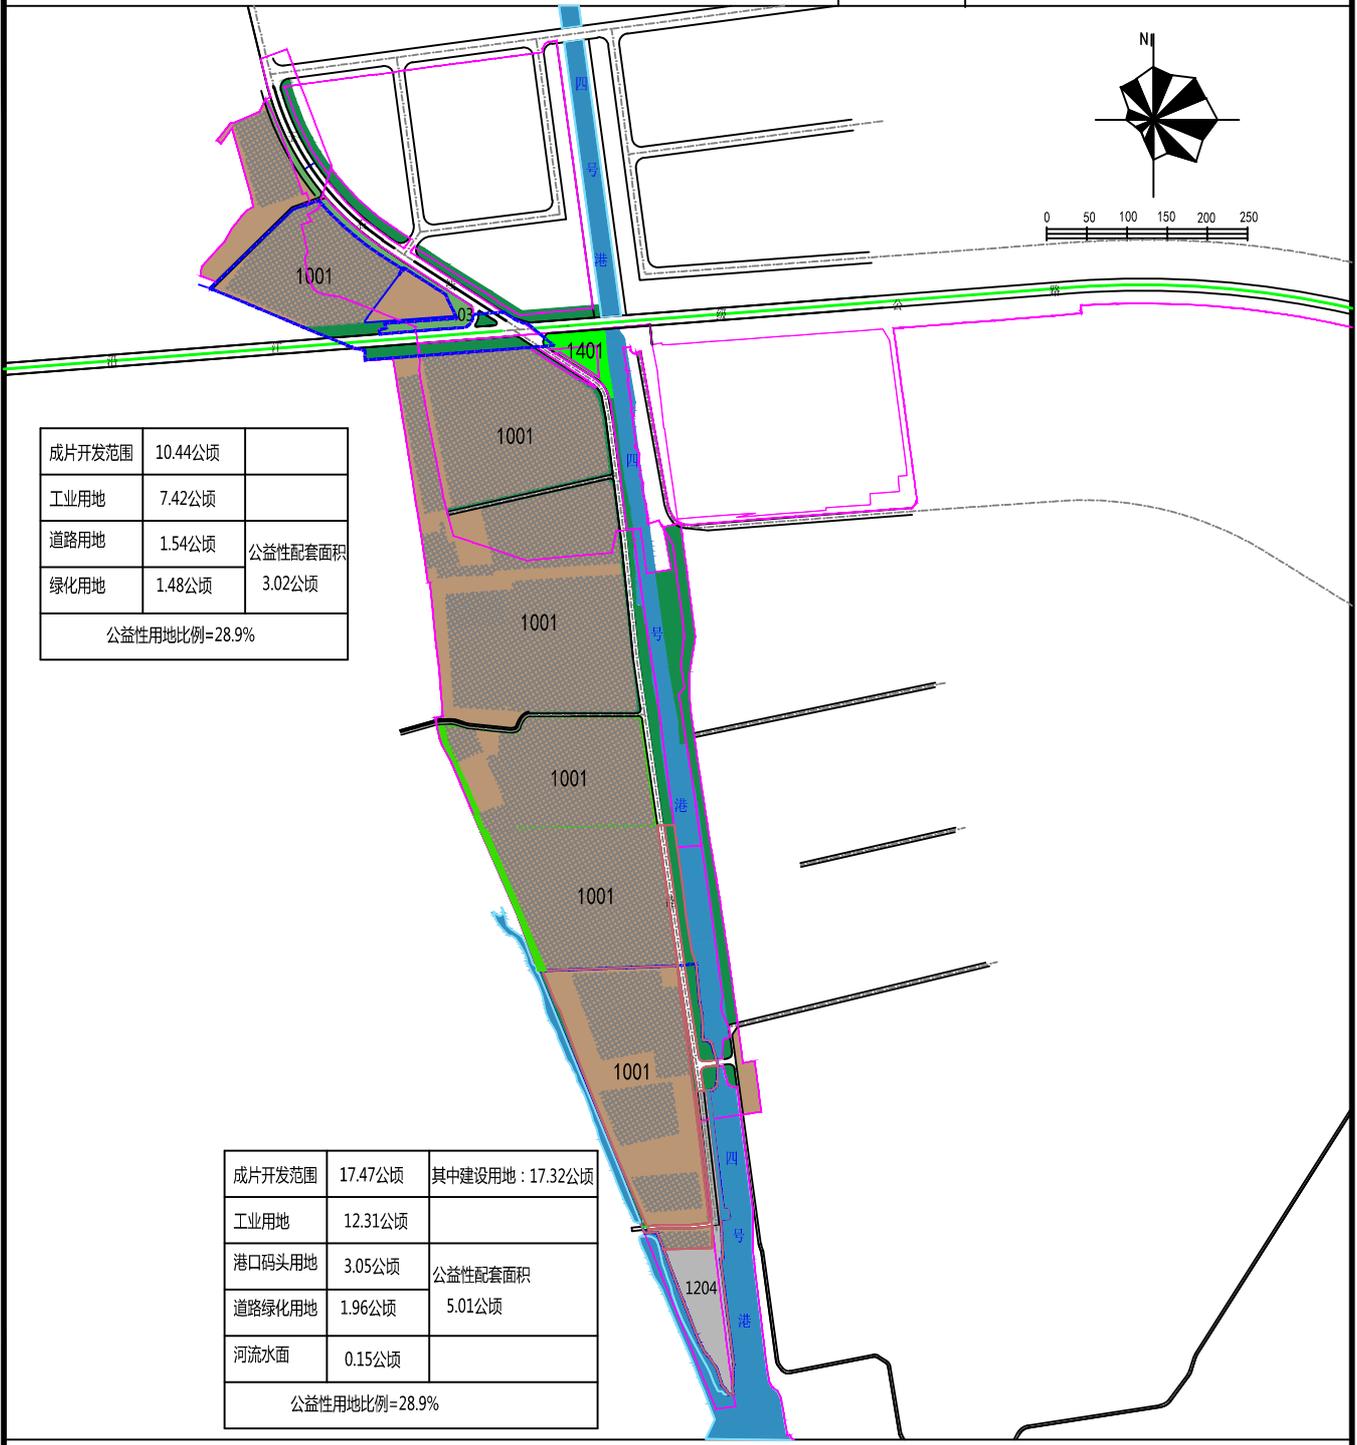

成片开发范围	10.44公顷	
工业用地	7.42公顷	
道路用地	1.54公顷	公益性配套面积 3.02公顷
绿化用地	1.48公顷	
公益性用地比例=28.9%		

成片开发范围	17.47公顷	其中建设用地：17.32公顷
工业用地	12.31公顷	
港口码头用地	3.05公顷	公益性配套面积 5.01公顷
道路绿化用地	1.96公顷	
河流水面	0.15公顷	
公益性用地比例=28.9%		

- | | | | | |
|-----------|-------------|-----------|--------|------|
| 图例 | 1001 工业用地 | 1401 公园绿地 | 公用设施用地 | 街区范围 |
| | 1003 已建工业用地 | 1402 防护绿地 | 已建保留区 | 镇界 |
| | 1204 港口码头用地 | 03 林地 | 成片开发范围 | 镇界 |
| | 城镇村道路用地 | 1701 河流水面 | 城镇开发边界 | 镇界 |