



01	02	03	04	05	06	07	08	09	10	11	12	13	14	15	16
01	02	03	04	05	06	07	08	09	10	11	12	13	14	15	16

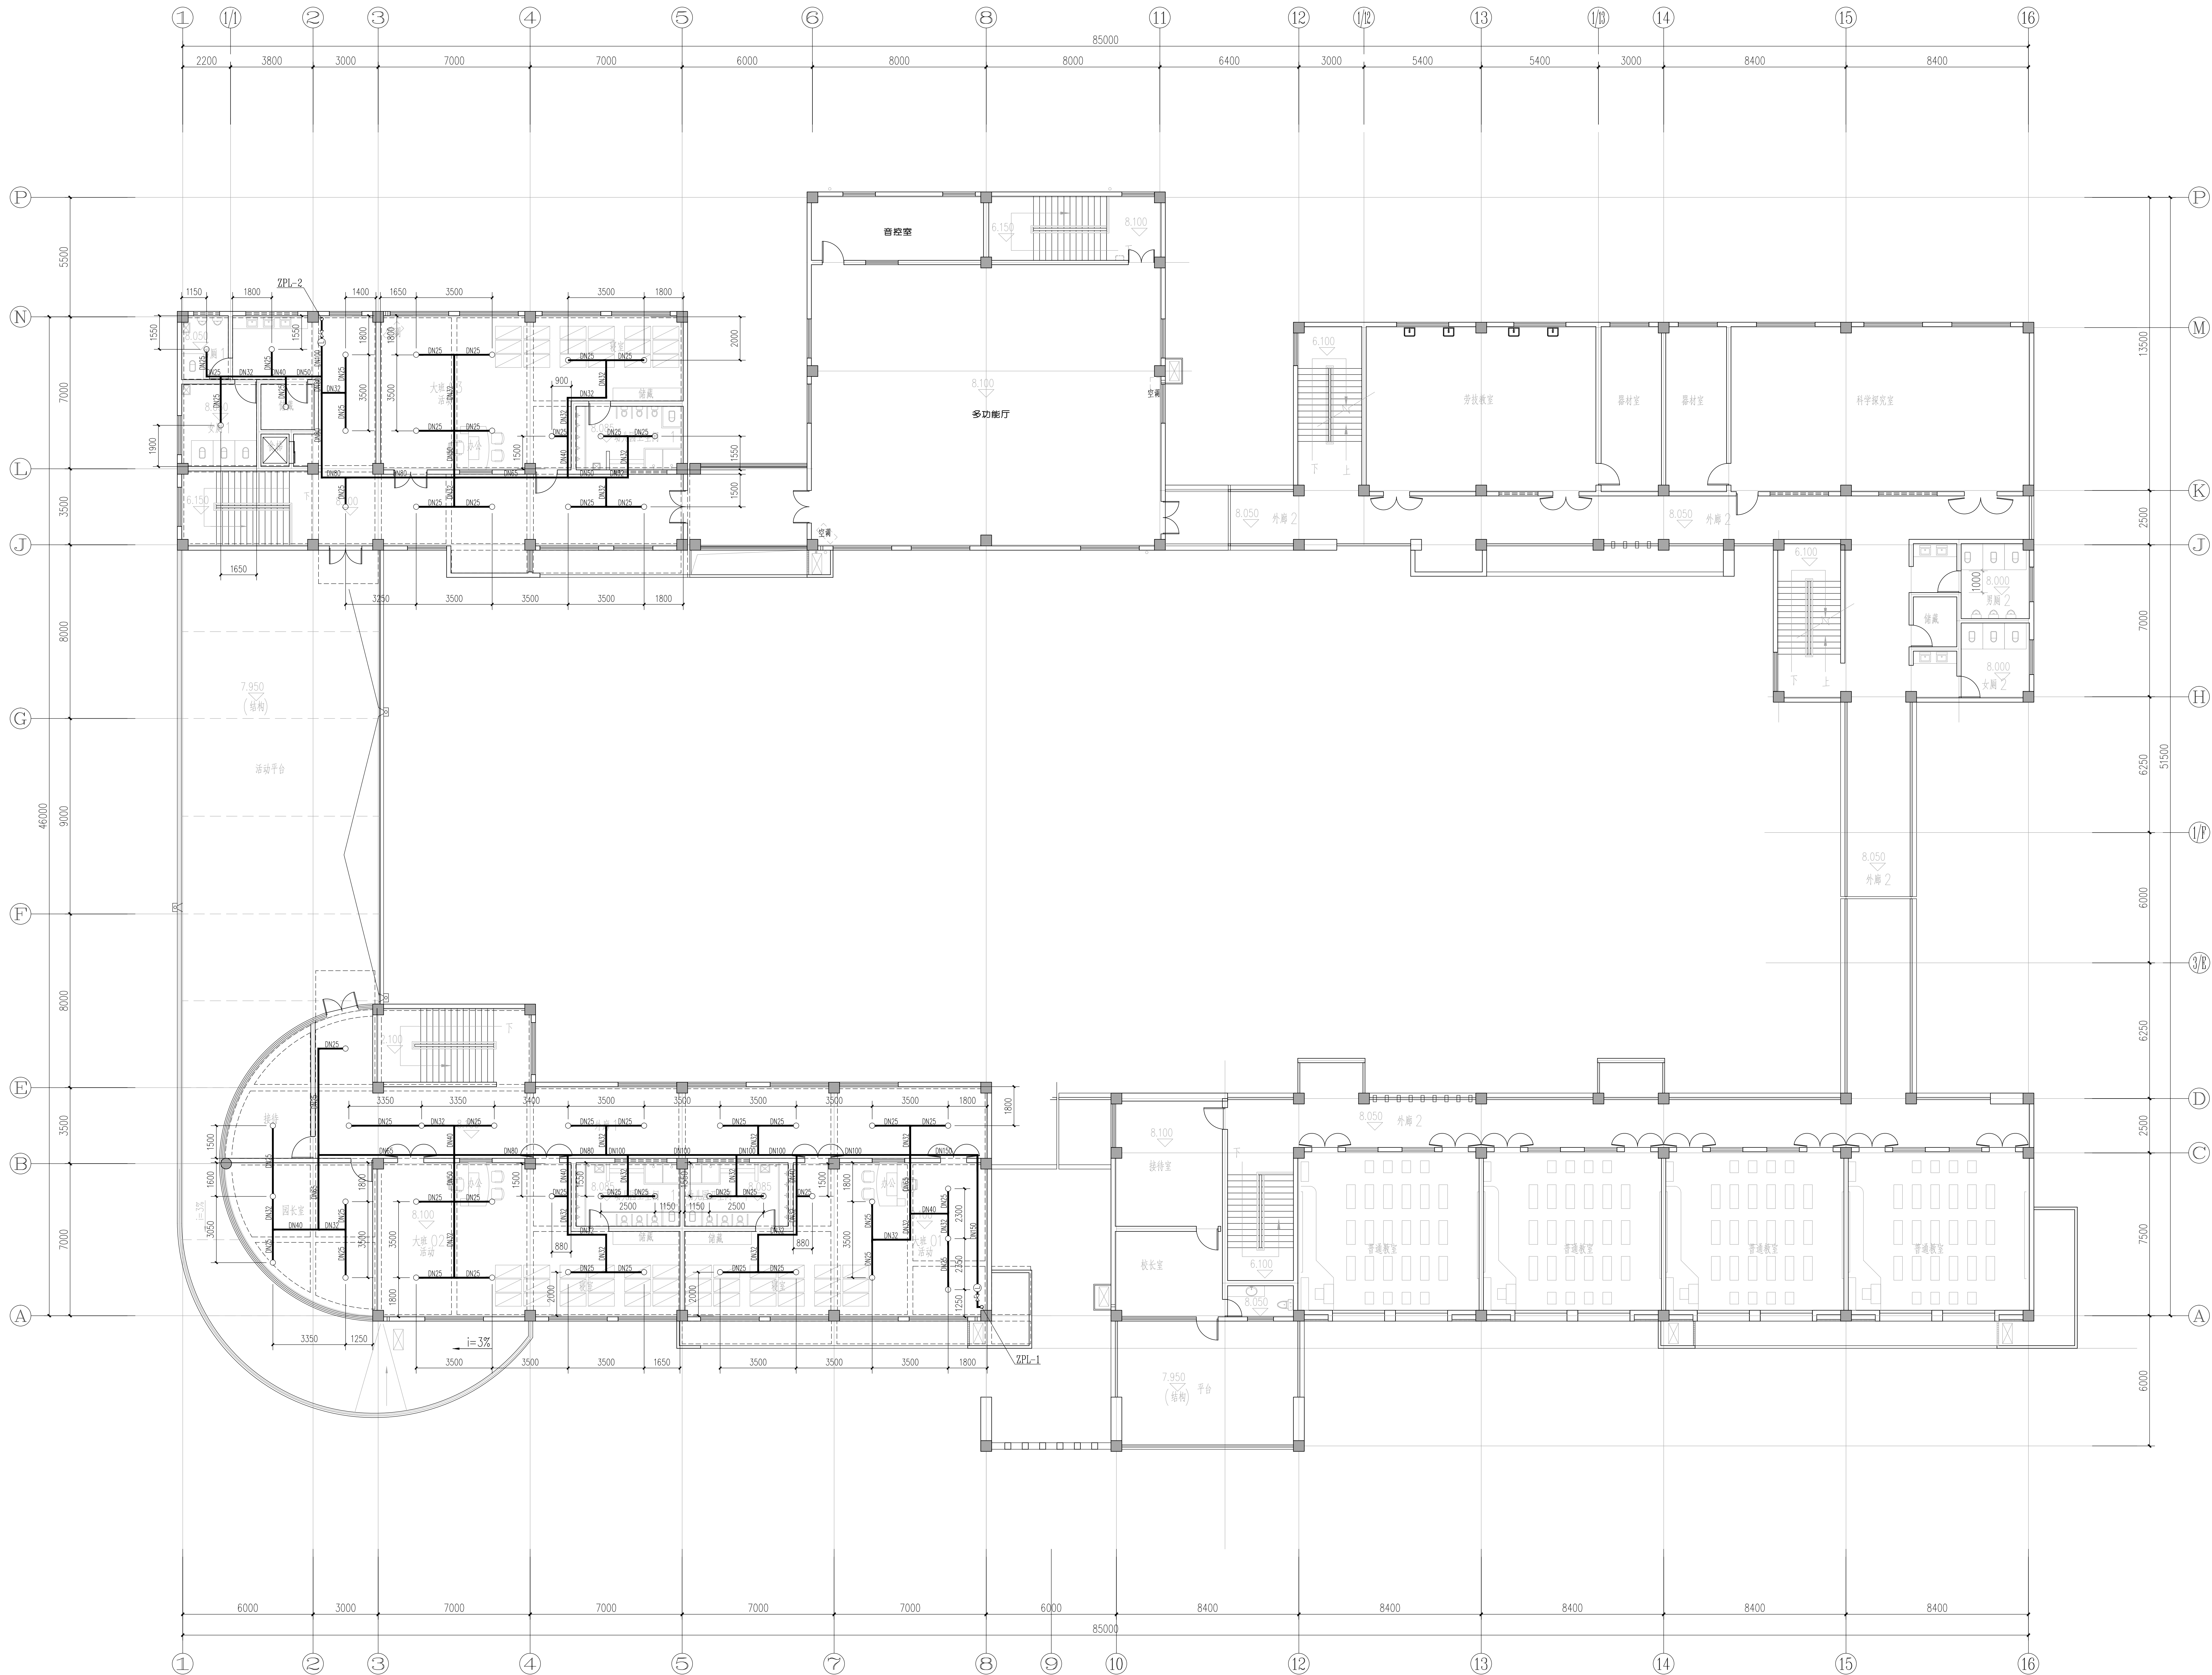

三层喷淋平面图
1:100

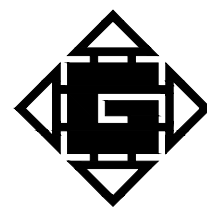

如皋市规划设计院有限公司
Ruqiao Urban Planning & Architectural Design Institute Co., Ltd.

资质证书号	建筑工程 A132015558(甲级) 城市规划 城规编第023006号 市政工程 A22015555 风景园林 102609-sb
地址	江苏 如皋 大司马南路8号
电话	0513-87514906
传真	0513-87534682
网址	WWW.rgghy.com
邮箱	rgghy@vip.163.com

修改日期	修改摘要
建设单位	丁堰镇人民政府
工程名称	丁西小学丁西幼儿园教学楼

单位出图章	
注册师章	

批准		
审定		
审核		
项目负责人		
专业负责人		
工程总负责		
校对		
设计		
方案		

图纸内容	三层喷淋平面图	
设计编号	工程编号	档案编号
JZ2014-021		
图纸编号	比 例	设计日期
水施3/3		2021.7